ROAD DESIGN PRACTICE #1

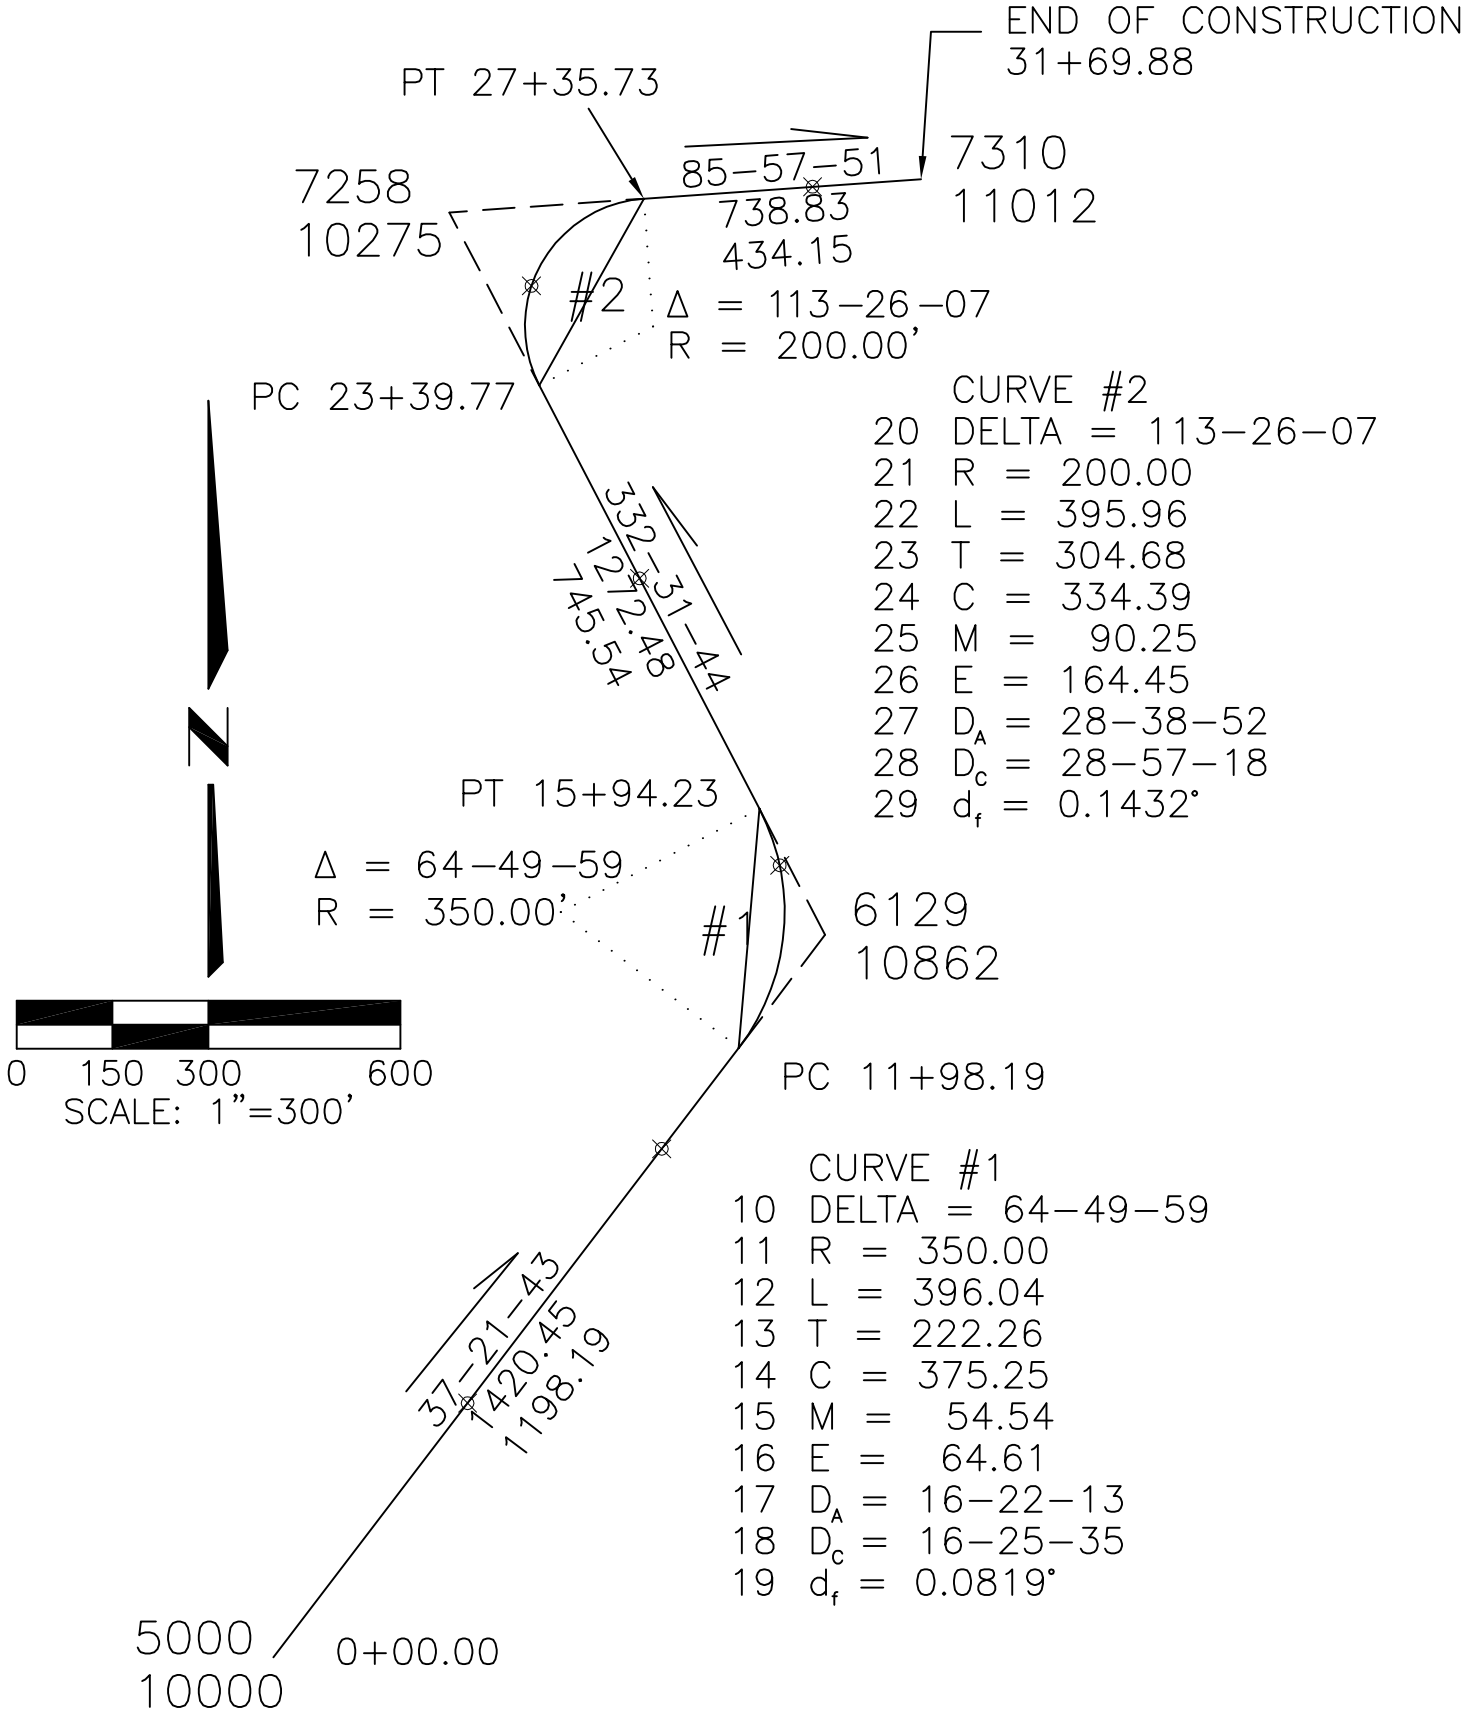

CURVE #2

20	DELTA	= 113-26-07
21	R	= 200.00
22	L	= 395.96
23	T	= 304.68
24	C	= 334.39
25	M	= 90.25
26	E	= 164.45
27	D_A	= 28-38-52
28	D_C	= 28-57-18
29	d_f	= 0.1432°

CURVE #1

10	DELTA	= 64-49-59
11	R	= 350.00
12	L	= 396.04
13	T	= 222.26
14	C	= 375.25
15	M	= 54.54
16	E	= 64.61
17	D_A	= 16-22-13
18	D_C	= 16-25-35
19	d_f	= 0.0819°

Copyright (c) 2001
TERRAMETRA RESOURCES
All Rights Reserved